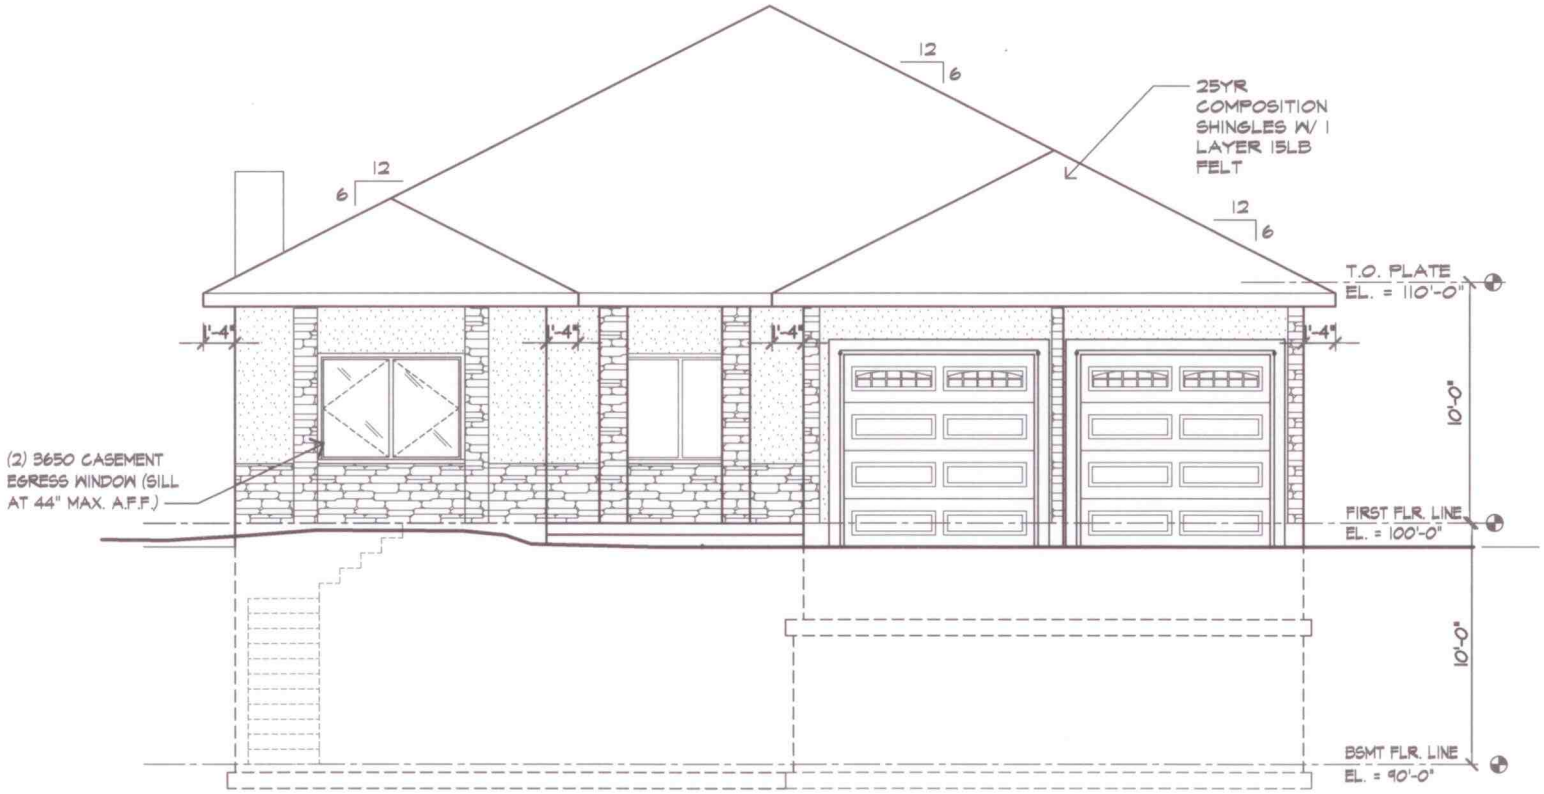
12
6
25YR
COMPOSITION
SHINGLES W/ 1
LAYER 15LB
FELT
12
6
12
6
T.O. PLATE
EL. = 110'-0"
1'-4"
1'-4"
1'-4"
1'-4"
10'-0"
(2) 3650 CASEMENT
EGRESS WINDOW (SILL
AT 44" MAX. A.F.F.)
FIRST FLR. LINE
EL. = 100'-0"
10'-0"
BSMT FLR. LINE
EL. = 90'-0"

12
6
12
6
T.O. PLATE
EL. = 110'-0"
10'-0"
FIRST FLR. LINE
EL. = 100'-0"
10'-0"
BSMT FLR. LINE
EL. = 90'-0"

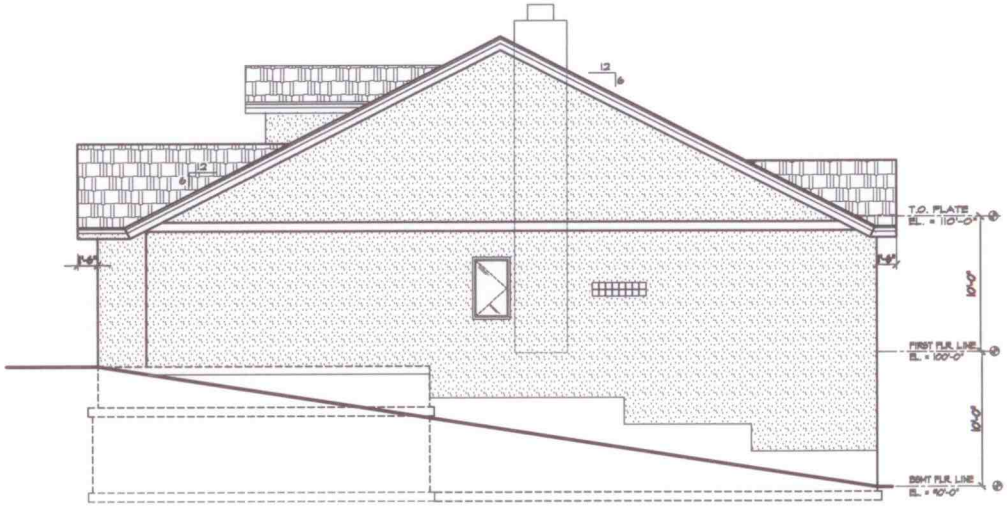
12
6
12
6
T.O. PLATE
EL. = 110'-0"
10'-0"
FIRST FLR. LINE
EL. = 100'-0"
10'-0"
BSMT FLR. LINE
EL. = 90'-0"

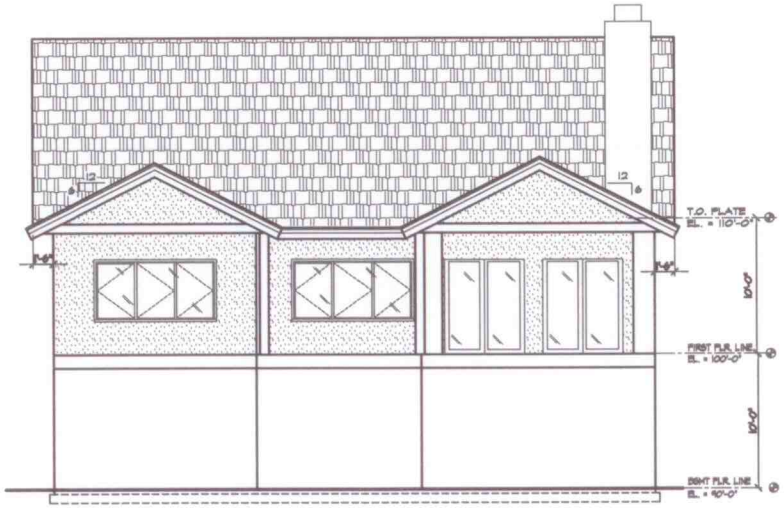
12
6
12
6
T.O. PLATE
EL. = 110'-0"
10'-0"
FIRST FLR. LINE
EL. = 100'-0"
10'-0"
BSMT FLR. LINE
EL. = 90'-0"

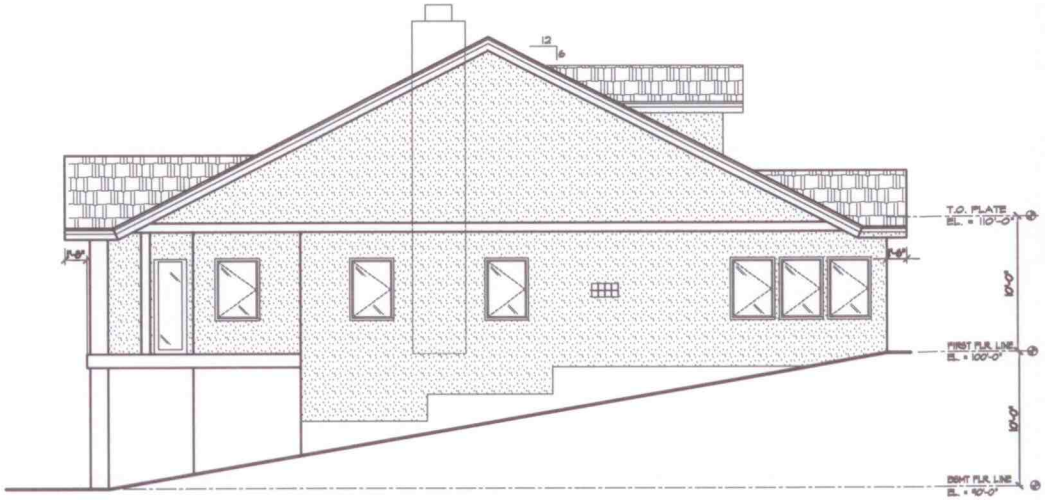
12
6
T.O. PLATE
EL. = 110'-0"
10'-0"
FIRST FLR. LINE
EL. = 100'-0"
10'-0"
BSMT FLR. LINE
EL. = 90'-0"

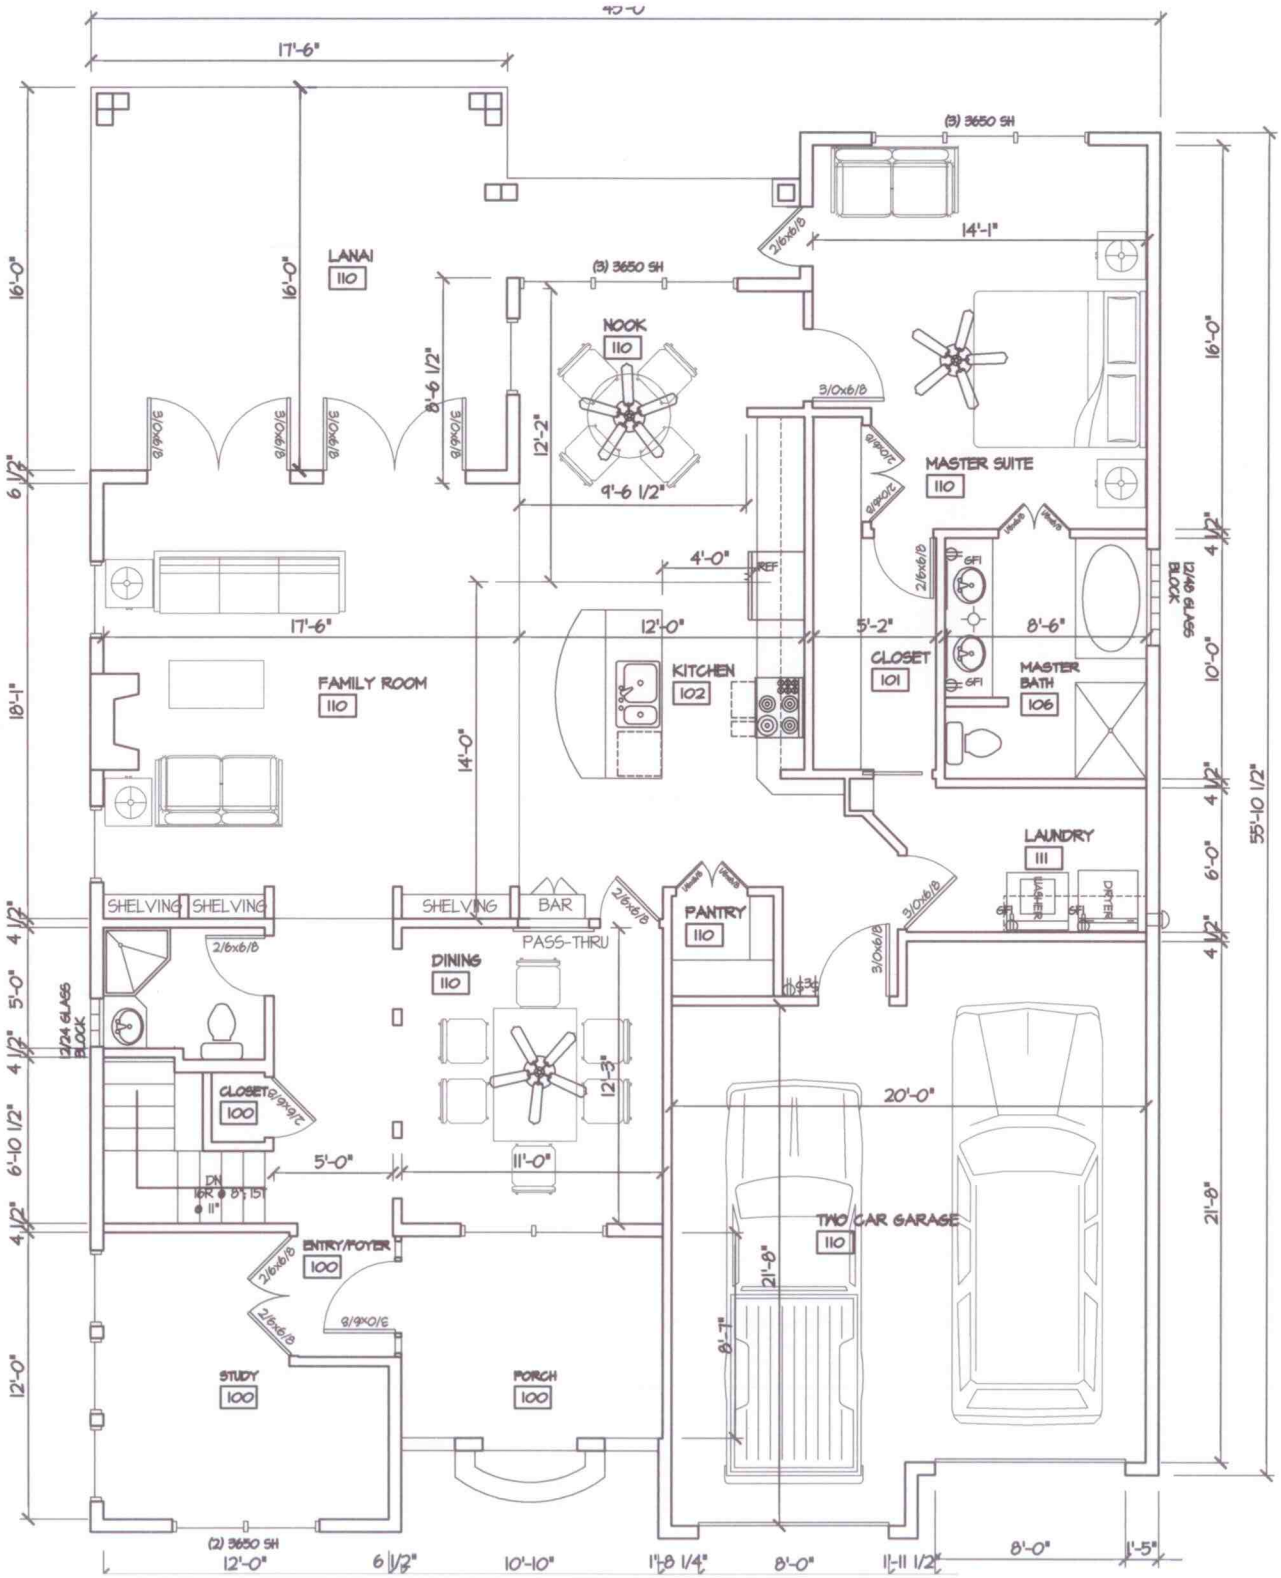
45'-0"
17'-6"
LANAI
110
16'-0"
(3) 3650 SH
NOOK
110
8'-6 1/2"
12'-2"
9'-6 1/2"
14'-1"
MASTER SUITE
110
4'-0"
REF
17'-6"
12'-0"
5'-2"
8'-6"
FAMILY ROOM
110
KITCHEN
102
CLOSET
101
MASTER
BATH
106
GFI
12/40 GLASS BLOCK
14'-0"
18'-1"
55'-10 1/2"
LAUNDRY
111
WASHER
DRYER
SHELVING
BAR
PASS-THRU
PANTRY
110
DINING
110
12'-3"
12/24 GLASS BLOCK
CLOSET
100
5'-0"
11'-0"
20'-0"
DN
16R @ 8.5" 15T
@ 11"
ENTRY/FOYER
100
TWO CAR GARAGE
110
12'-8"
8'-7"
21'-8"
STUDY
100
PORCH
100
(2) 3650 SH
12'-0"
6 1/2"
10'-10"
1'-8 1/4"
8'-0"
1'-11 1/2"
8'-0"
1'-5"
2/6x6/8
3/0x6/8