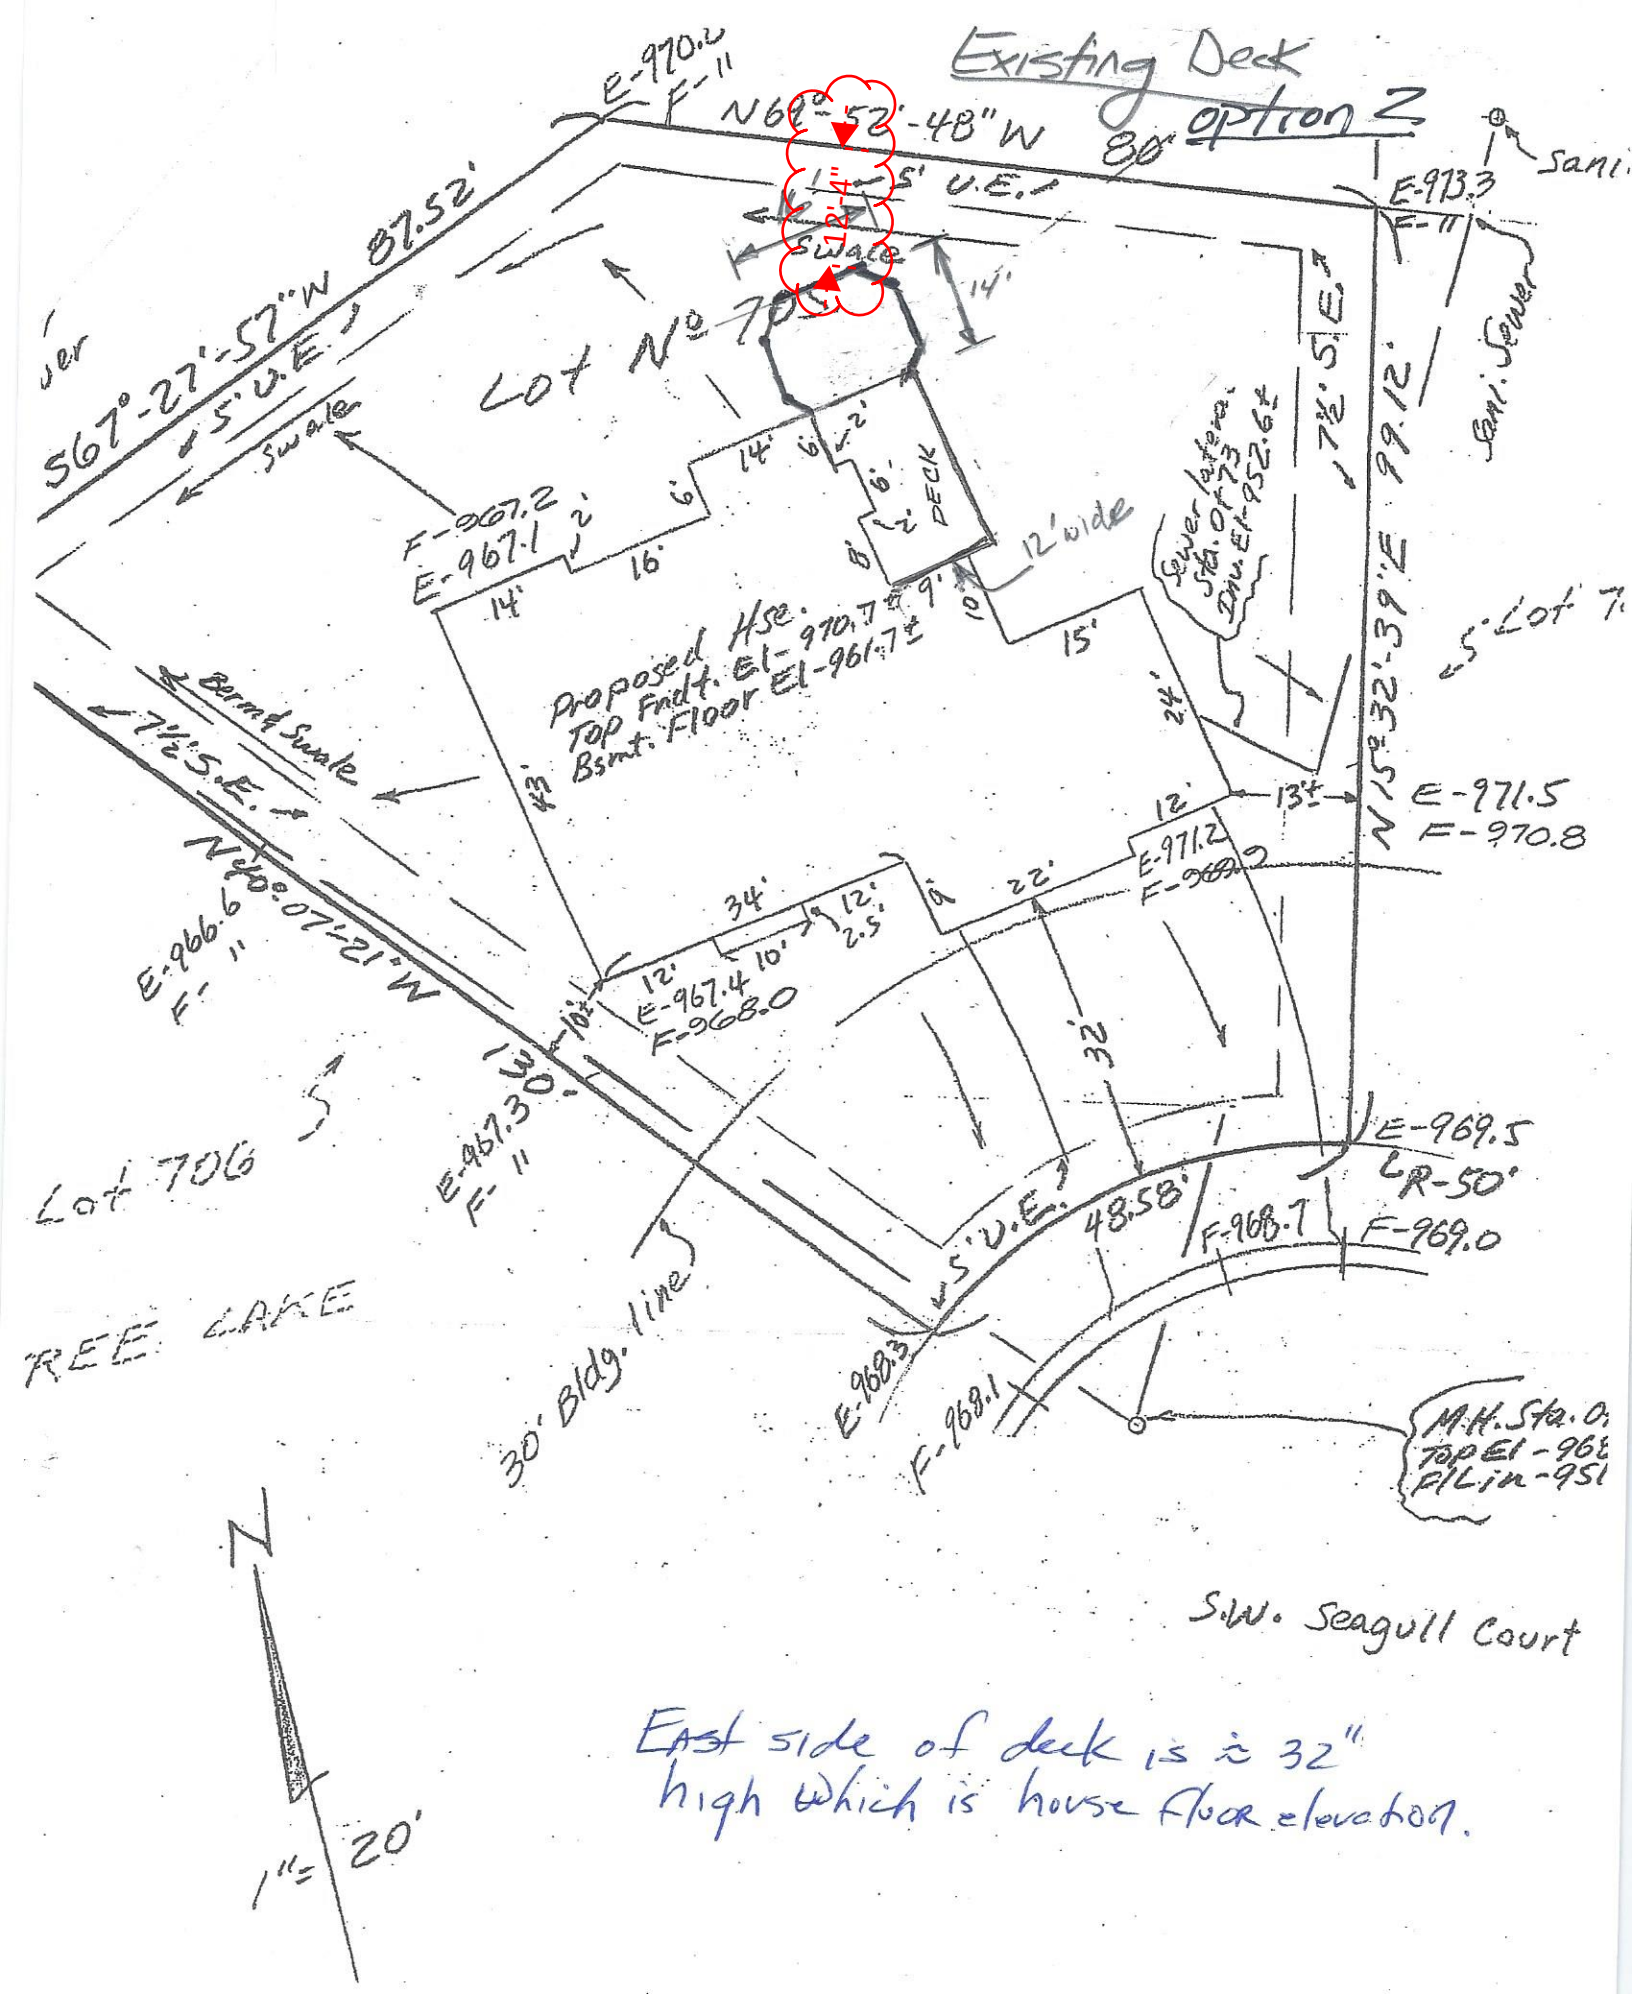

East side of deck is ≈ 32" high which is house floor elevation.

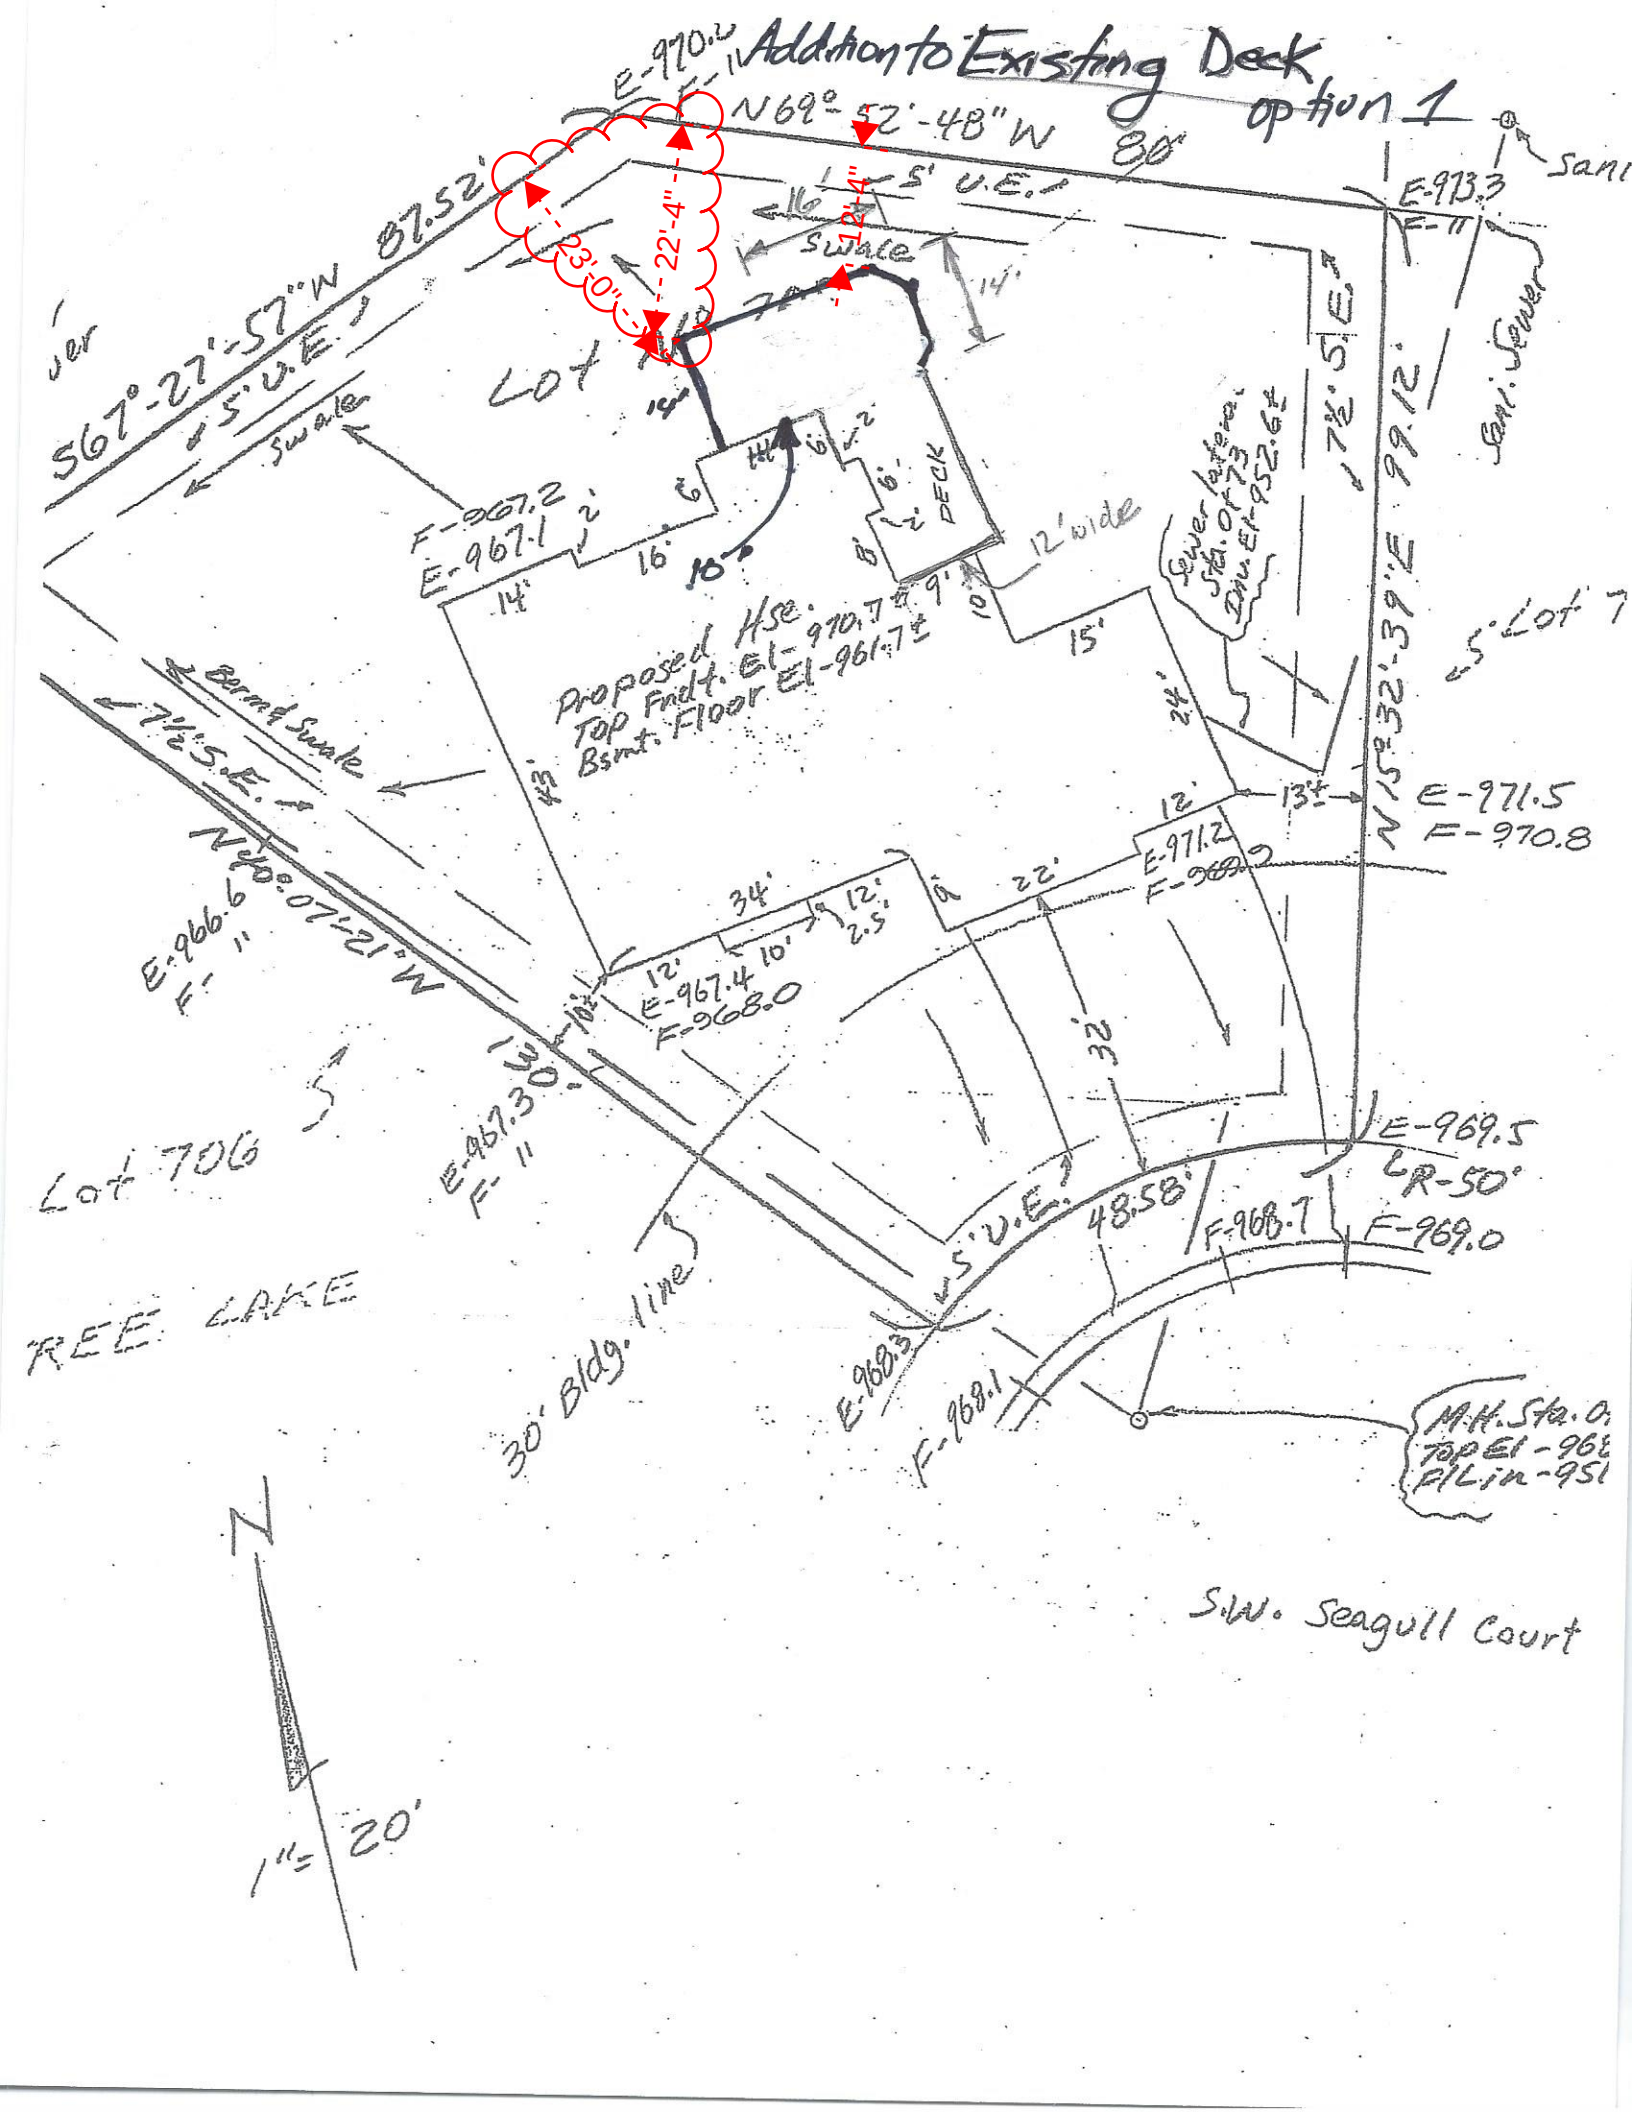
Addition to Existing Deck
option 1
N69°-52'-48"W 80'
5' U.E.
Swale
23'-0"
22'-4"
17'-8"
14'
S67°-27'-57"W 87.52'
5' U.E.
Swale
Lot 706
DECK
12' wide
Proposed Hse.
Top Fndt. El-970.7±
Bsmt. Floor El-961.7±
Sewer lateral
Sta. 0+73
Inv. El-952.6±
72.5' E.
N15°-32'-39"E 99.12'
Sani. Sewer
5' Lot 7
Berm & Swale
72.5' S.E.
N40°-07'-21"W
E-966.6
F-11
E-967.2
F-967.1
E-967.4
F-968.0
E-967.30
F-11
E-971.5
F-970.8
E-971.2
E-969.5
R-50'
F-969.0
F-968.7
48.58'
5' U.E.
E-968.3
F-968.1
30' Bldg. line
Lot 706
REE LAKE
M.H. Sta. 0
Top El-96
Flow In-95
S.W. Seagull Court
N
1" = 20'